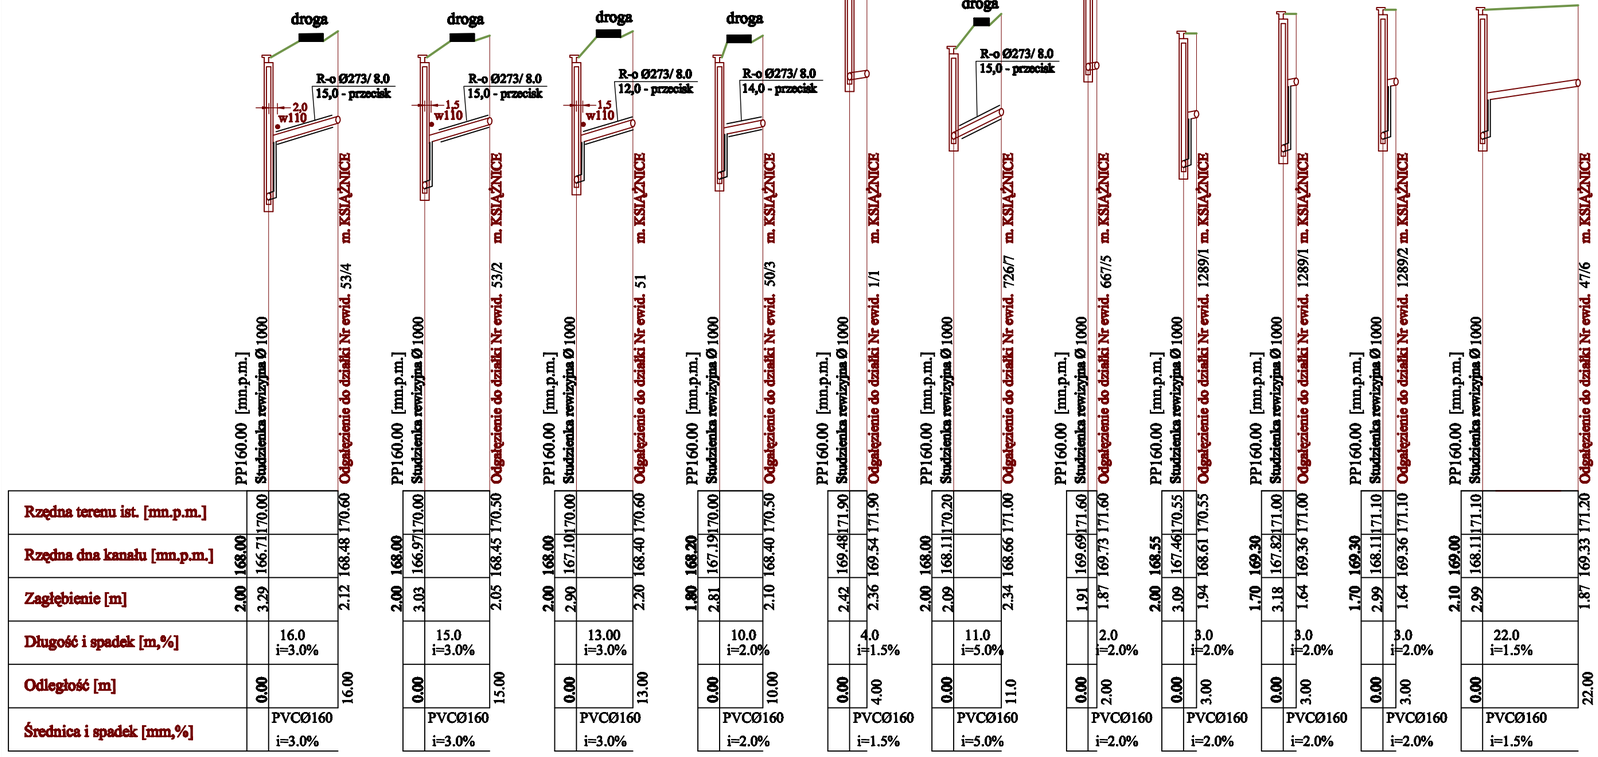

	PP160.00 [mn.p.m.]	Studzienka rewizyjna Ø 1000		Odgałęzienie do działki Nr ewid.
Rzędna terenu ist. [mn.p.m.]		170.00		170.60
Rzędna dna kanału [mn.p.m.]	168.00	166.71		168.48
Zagłębienie [m]	2.00	3.29		2.12
Długość i spadek [m,%]			16.0 i=3.0%	
Odległość [m]	0.00			16.00
Średnica i spadek [mm,%]		PVCØ160 i=3.0%		
	D_1			

	PP160.00 [mn.p.m.]	Studzienka rewizyjna Ø 1000		Odgałęzienie do działki Nr ewid.
Rzędna terenu ist. [mn.p.m.]		170.00		170.50
Rzędna dna kanału [mn.p.m.]	168.00	166.97		168.45
Zagłębienie [m]	2.00	3.03		2.05
Długość i spadek [m,%]			15.0 i=3.0%	
Odległość [m]	0.00			15.00
Średnica i spadek [mm,%]		PVCØ160 i=3.0%		
	D_2			

	PP160.00 [mn.p.m.]	Studzienka rewizyjna Ø 1000		Odgałęzienie do działki Nr ewid.
Rzędna terenu ist. [mn.p.m.]		170.00		170.60
Rzędna dna kanału [mn.p.m.]	168.00	167.10		168.40
Zagłębienie [m]	2.00	2.90		2.20
Długość i spadek [m,%]			13.00 i=3.0%	
Odległość [m]	0.00			13.00
Średnica i spadek [mm,%]		PVCØ160 i=3.0%		
	D_3			

	PP160.00 [mn.p.m.]	Studzienka rewizyjna Ø 1000		Odgałęzienie do działki Nr ewid.
Rzędna terenu ist. [mn.p.m.]		170.00		170.50
Rzędna dna kanału [mn.p.m.]	168.20	167.19		168.40
Zagłębienie [m]	1.80	2.81		2.10
Długość i spadek [m,%]			10.0 i=2.0%	
Odległość [m]	0.00			10.00
Średnica i spadek [mm,%]		PVCØ160 i=2.0%		
	D_4			

	PP160.00 [mn.p.m.]	Studzienka rewizyjna Ø 1000		Odgałęzienie do działki Nr ewid.
Rzędna terenu ist. [mn.p.m.]		171.90		171.90
Rzędna dna kanału [mn.p.m.]	169.48	169.34		171.90
Zagłębienie [m]	2.42	2.36		0.00
Długość i spadek [m,%]			4.0 i=1.5%	
Odległość [m]	0.00			4.00
Średnica i spadek [mm,%]		PVCØ160 i=1.5%		
	D_{18}			

	PP160.00 [mn.p.m.]	Studzienka rewizyjna Ø 1000		Odgałęzienie do działki Nr ewid.
Rzędna terenu ist. [mn.p.m.]		170.20		171.00
Rzędna dna kanału [mn.p.m.]	168.00	168.11		168.66
Zagłębienie [m]	2.00	2.09		2.34
Długość i spadek [m,%]			11.0 i=5.0%	
Odległość [m]	0.00			11.0
Średnica i spadek [mm,%]		PVCØ160 i=5.0%		
	D_{11}			

	PP160.00 [mn.p.m.]	Studzienka rewizyjna Ø 1000		Odgałęzienie do działki Nr ewid.
Rzędna terenu ist. [mn.p.m.]		171.60		171.60
Rzędna dna kanału [mn.p.m.]	169.69	169.73		171.60
Zagłębienie [m]	1.91	1.87		0.00
Długość i spadek [m,%]			2.0 i=2.0%	
Odległość [m]	0.00			2.00
Średnica i spadek [mm,%]		PVCØ160 i=2.0%		
	D_{21}			

	PP160.00 [mn.p.m.]	Studzienka rewizyjna Ø 1000		Odgałęzienie do działki Nr ewid.
Rzędna terenu ist. [mn.p.m.]		170.53		170.55
Rzędna dna kanału [mn.p.m.]	168.55	167.46		168.61
Zagłębienie [m]	2.00	3.09		1.94
Długość i spadek [m,%]			3.0 i=2.0%	
Odległość [m]	0.00			3.00
Średnica i spadek [mm,%]		PVCØ160 i=2.0%		
	D_{22}			

	PP160.00 [mn.p.m.]	Studzienka rewizyjna Ø 1000		Odgałęzienie do działki Nr ewid.
Rzędna terenu ist. [mn.p.m.]		171.00		171.00
Rzędna dna kanału [mn.p.m.]	169.30	167.82		169.36
Zagłębienie [m]	1.70	3.18		1.64
Długość i spadek [m,%]			3.0 i=2.0%	
Odległość [m]	0.00			3.00
Średnica i spadek [mm,%]		PVCØ160 i=2.0%		
	D_{25}			

	PP160.00 [mn.p.m.]	Studzienka rewizyjna Ø 1000		Odgałęzienie do działki Nr ewid.
Rzędna terenu ist. [mn.p.m.]		171.10		171.10
Rzędna dna kanału [mn.p.m.]	169.30	168.11		169.36
Zagłębienie [m]	1.70	2.99		1.64
Długość i spadek [m,%]			3.0 i=2.0%	
Odległość [m]	0.00			3.00
Średnica i spadek [mm,%]		PVCØ160 i=2.0%		
	D_{26}			

	PP160.00 [mn.p.m.]	Studzienka rewizyjna Ø 1000		Odgałęzienie do działki Nr ewid.
Rzędna terenu ist. [mn.p.m.]		171.10		171.20
Rzędna dna kanału [mn.p.m.]	169.00	168.11		169.33
Zagłębienie [m]	2.10	2.99		1.87
Długość i spadek [m,%]			22.0 i=1.5%	
Odległość [m]	0.00			22.00
Średnica i spadek [mm,%]		PVCØ160 i=1.5%		
	D_{26}			

"ADIR" Sp. z o.o. Kielce	**Projekt Budowlany** **Data: 04.2019 r**
Obiekt: Budowa kanalizacji sanitarnej grawitacyjnej i tłocznej wraz z przepompowniami ścieków dla m. Książnice, gm. Mielec **Adres obiektu:** m. Ksiaznice- gmina Mielec **Przedmiot rys.: Profile podłużne projektowanej kanalizacji grawitacyjnej**	**Rys. 21** Skala 1:100/1000
Projektował: mgr inż. Jarosław Markiton Upr Nr AG.II.4/ZO/7131-2/377/01 Projektant sieci, instalacji i urządzeń wodociągowych i kanalizacyjnych	
Sprawdził: mgr inż. Izabela Stachurska Upr Nr KL-129/2002 Projektant sieci, instalacji i urządzeń wodociągowych i kanalizacyjnych	
Opracował: mgr inż.Krzysztof Bielecki	