


Przejście PD - 3

Pas Drogowy Drogi Powiatowej

L = 14,0 m

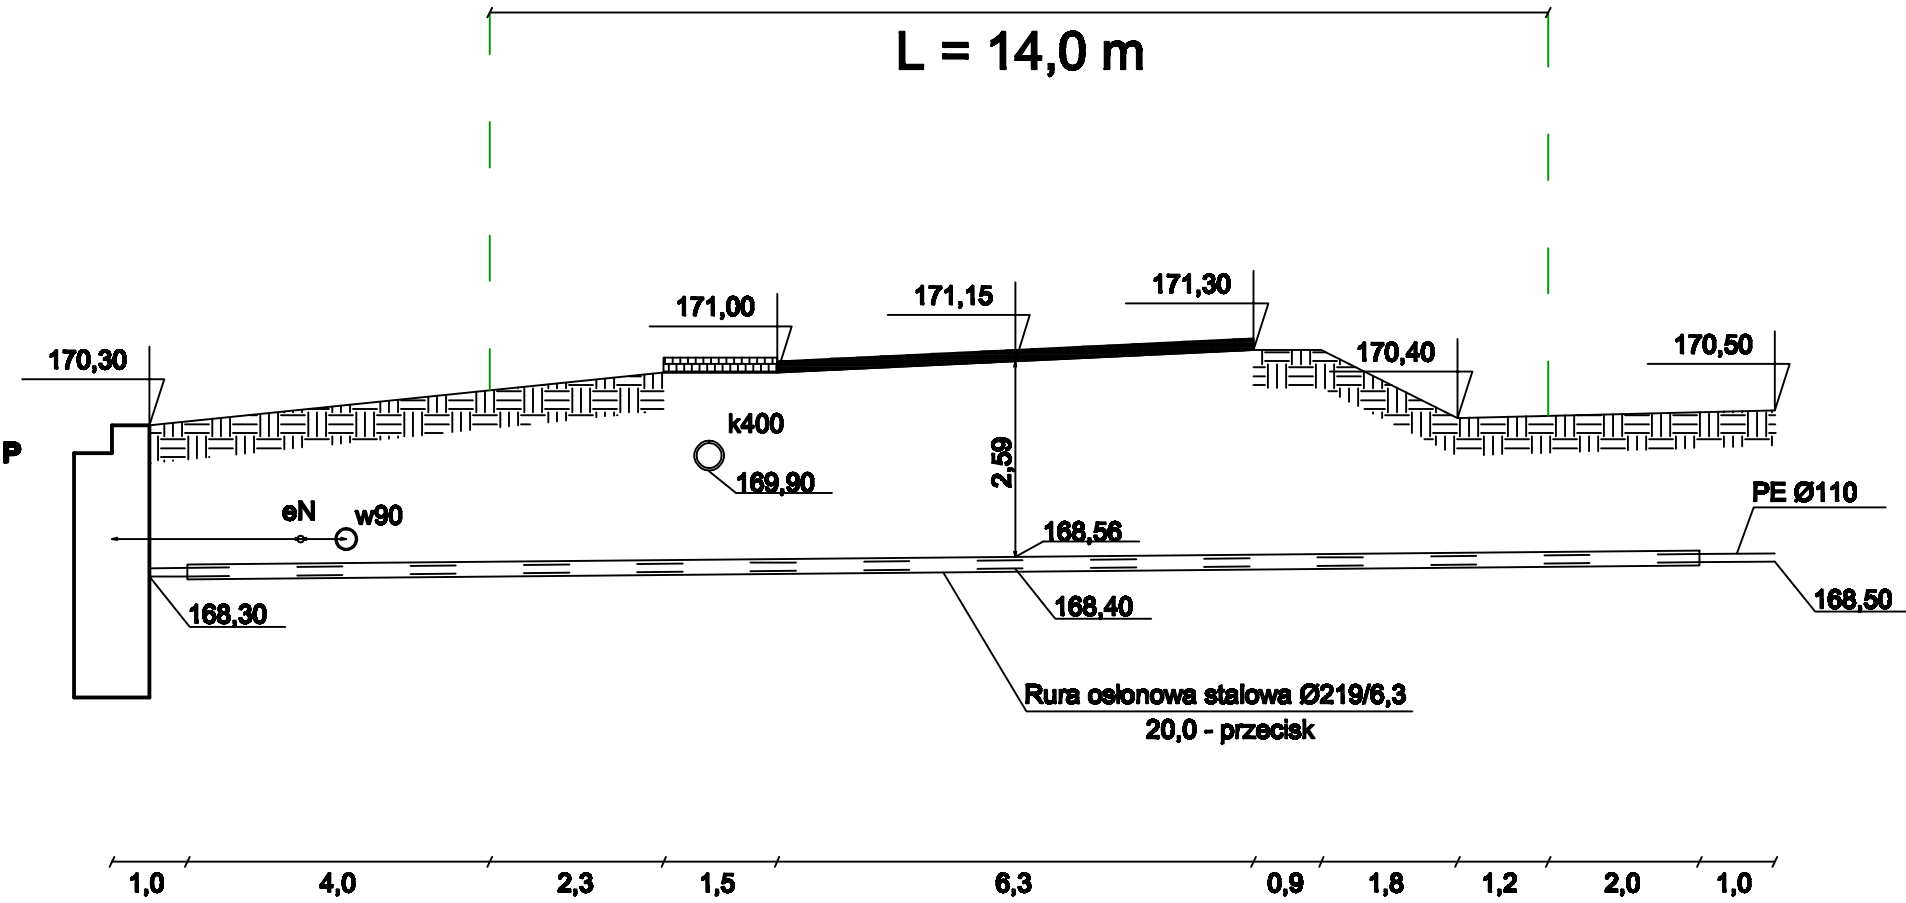

"ADIR" Sp. z o.o. Kielce		Projekt Budowlany
		Data: 04.2019 r
Obiekt: Budowa kanalizacji sanitarnej grawitacyjnej i tłocznej wraz z przepompowniami ścieków dla m. Książnice, gm. Mielec		Rys. 49 Skala 1:100/1000
Adres obiektu: m. Książnice- gmina Mielec		
Przedmiot rysa.: Przekroje poprzeczne przejścia projektowaną kanalizacją sanitarną pod drogą powiatową		
Projektował: mgr inż. Jarosław Markiton Upr Nr AG.II.4/ZO/7131-2/377/01		
Projektant sieci, instalacji i urządzeń wodociągowych i kanalizacyjnych		
Sprawdził: mgr inż. Izabela Stachurska Upr Nr KL-129/2002		
Projektant sieci, instalacji i urządzeń wodociągowych i kanalizacyjnych		
Opracował: mgr inż. Krzysztof Bielecki		