




Przekrój normalny
w miejscu zatoki postojowej

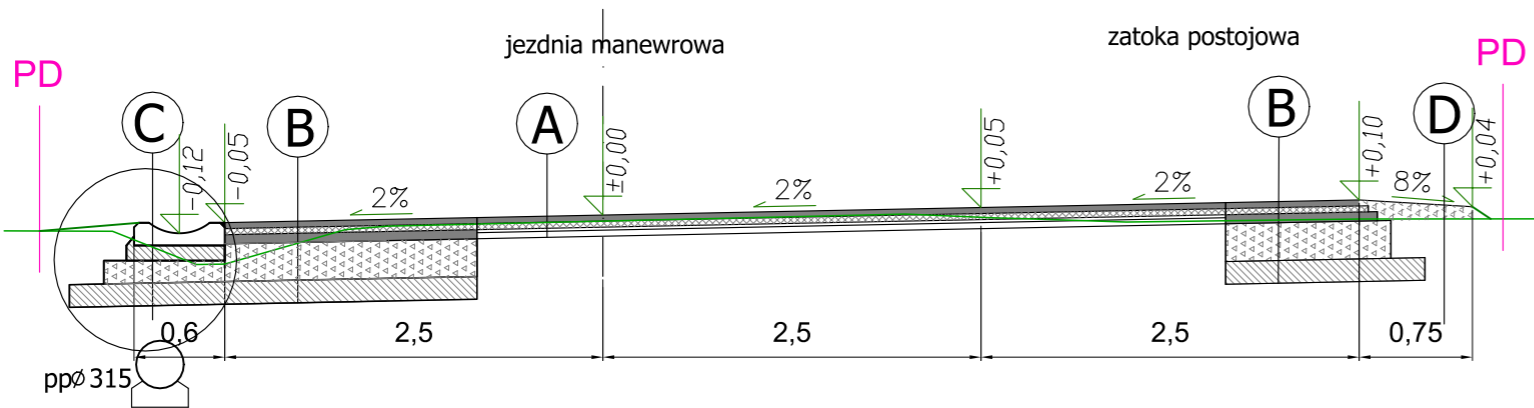

Przekrój normalny
km 0+068,70 - 0+120,66

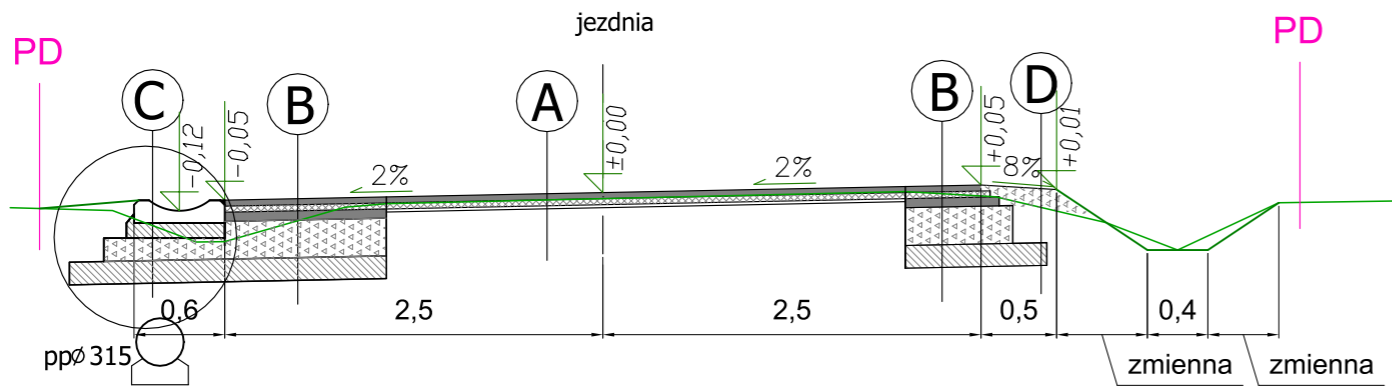

Przekrój normalny
km 0+120,66 - 0+152,85

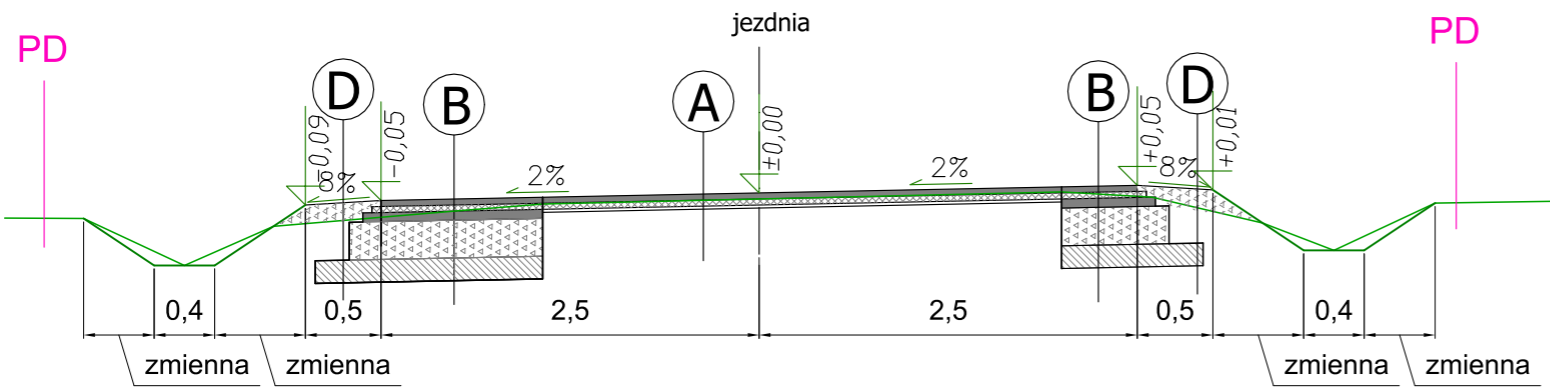

A	PROJ. KONSTRUKCJA JEZDNI
4	w. ścieralna AC 11 S50/70 gr. 4cm
4	w. wiążąca AC 16 W50/70 gr. 4cm
2	w. wyrównawcza AC gr. śr. 2cm
-6	frezowanie istniejącej nawierzchni gr. śr. 6cm
4	▲

C	PROJ. KONSTRUKCJA ŚCIEKU
15	ściek drogowy "korytkowy" 600x500x15mm
10	ława z betonu C12/15 (B15) gr. 10cm
15	w. podbudowy z kruszywa łamanego 0/63mm
15	w. mrozoochronna z mieszanki związanej cementem C1,5/2
55	▲

B	PROJ. KONSTRUKCJA PARKINGU PROJ. KONSTRUKCJA POSZERZENIA JEZDNI
4	w. ścieralna AC 11 S50/70 gr. 4cm
4	w. wiążąca AC 16 W50/70 gr. 4cm
6	w. podbudowy AC 20P50/70 gr. 6cm
25	w. podbudowy z kruszywa łamanego 0/63mm
15	w. mrozoochronna z mieszanki związanej cementem C1,5/2
54	▲


D	POBOCZE
15	w. kruszywa łamanego 0/31,5mm gr. 15cm
15	▲

E	PLAC DO ZAWRACANIA
4	w. ścieralna AC 11 S50/70 gr. 4cm
4	w. wiążąca AC 16 W50/70 gr. 4cm
25	w. podbudowy z kruszywa łamanego 0/63mm
33	▲

Szczegół C

Skala 1:25

bitumiczna masa zaléwowa

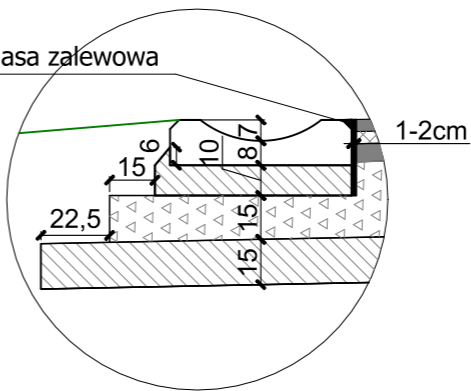

Istniejący teren

JEDNOSTKA OPRACOWUJĄCA: FPHU JÓZEF TUREK ul. Kasprzaka 12E, 39-300 Mielec		
INWESTOR: Gmina Mielec ul. Głowackiego 5, 39-300 Mielec		
TYTUŁ OPRACOWANIA: PRZEBUDOWA DROGI GMINNEJ DZ. NR EWID. 927/2 W GRANICACH ISTNIEJĄCEGO PASA DROGOWEGO W MIEJSCOWOŚCI ZŁOTNIKI		
ADRES OBIEKTU: DZ. NR EWID. 927/2, 1013 JEDN. EWID. 181105_2 GMINA MIELEC, OBRĘB 48 - ZŁOTNIKI		
TYTUŁ RYSUNKU: SKALA:	PRZEKROJE TYPOWE (NORMALNE) 1:50/25	
PROJEKTOWAŁ:	mgr inż. Katarzyna Serafin Nr uprawnień: PDK/0209/POOD/16 w specjalności inż. drogowej	
DATA:	CZERWIEC 2018	NR RYS. 3
BRANŻA:	DROGOWA	PROJEKT WYKONAWCZY